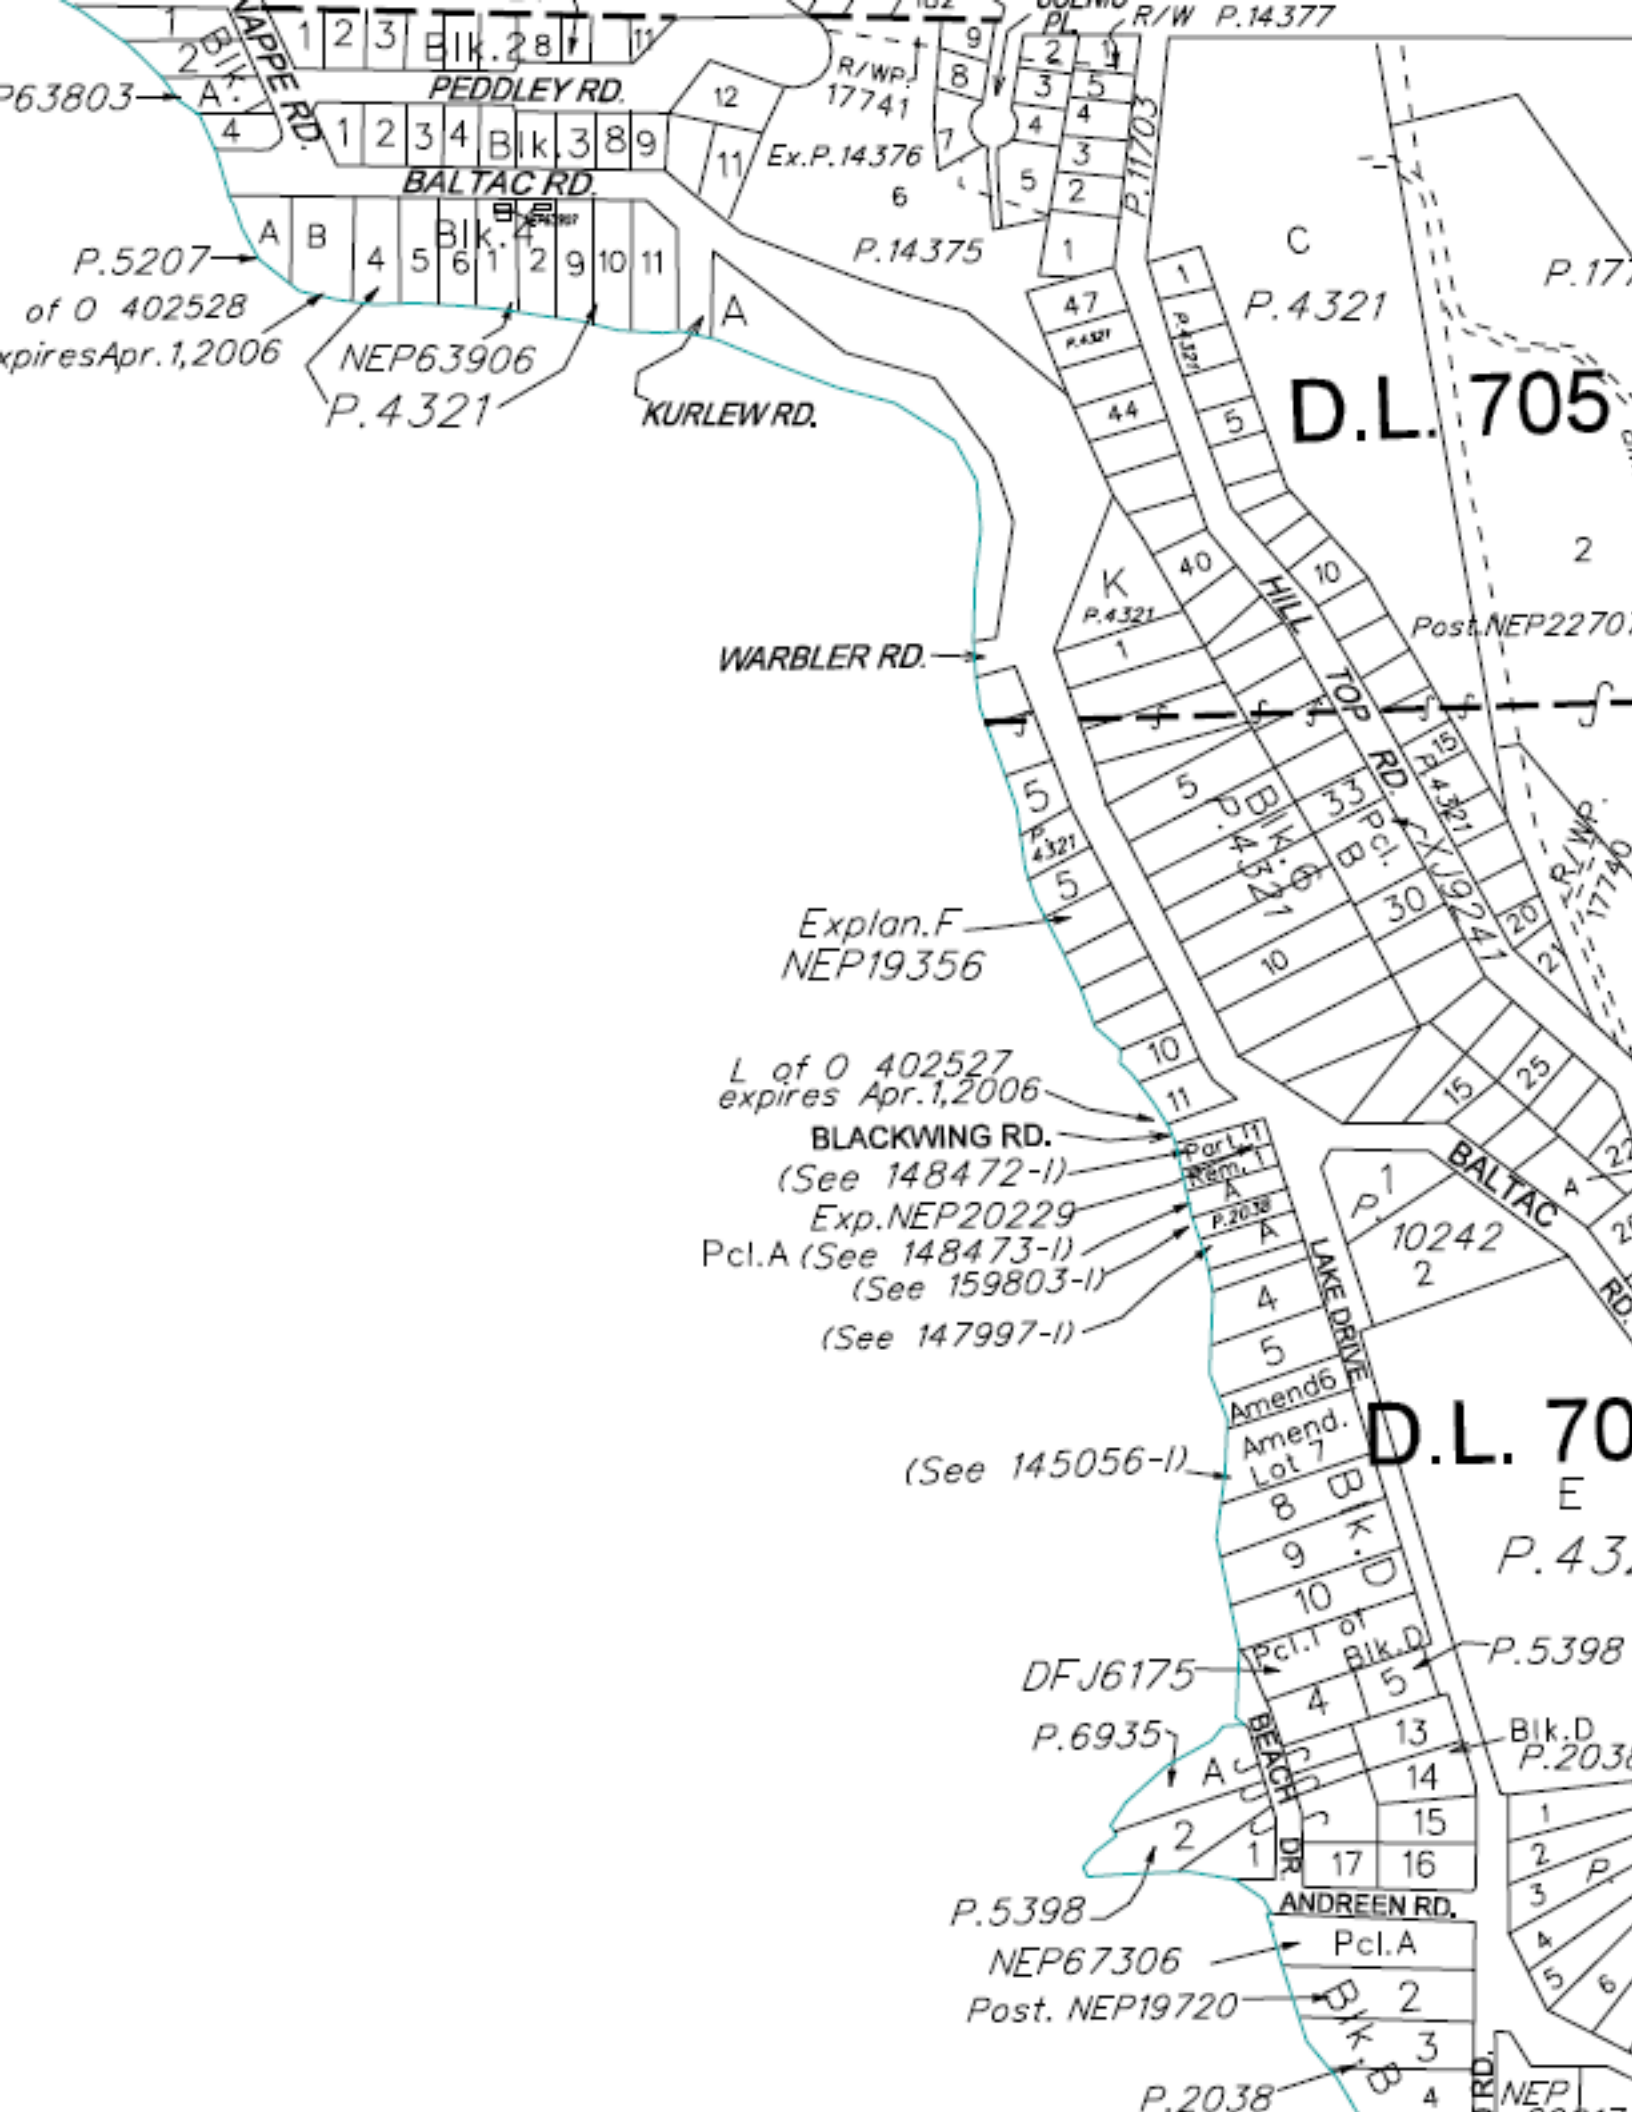
P63803
PEDDLEY RD.
BALTAC RD.
Blk.2
Blk.3
Blk.4
P.5207
of O 402528
expiresApr.1,2006
NEP63906
P.4321
KURLEW RD.
R/WP. 17741
Ex.P.14376
P.14375
P.14377
P.11703
P.4321
D.L. 705
Post.NEP22270
WARBLER RD.
HILL TOP RD.
Explan.F
NEP19356
L of O 402527
expires Apr.1,2006
BLACKWING RD.
(See 148472-I)
Exp.NEP20229
Pcl.A (See 148473-I)
(See 159803-I)
(See 147997-I)
BALTAC
10242
LAKE DRIVE
(See 145056-I)
D.L. 70
Blk.D
DFJ6175
P.5398
P.6935
BEACH DR.
ANDREEN RD.
NEP67306
Post. NEP19720
P.2038